




ZAGOSPODAROWANIE DZIAŁKI 390/3  
SKALA 1:500

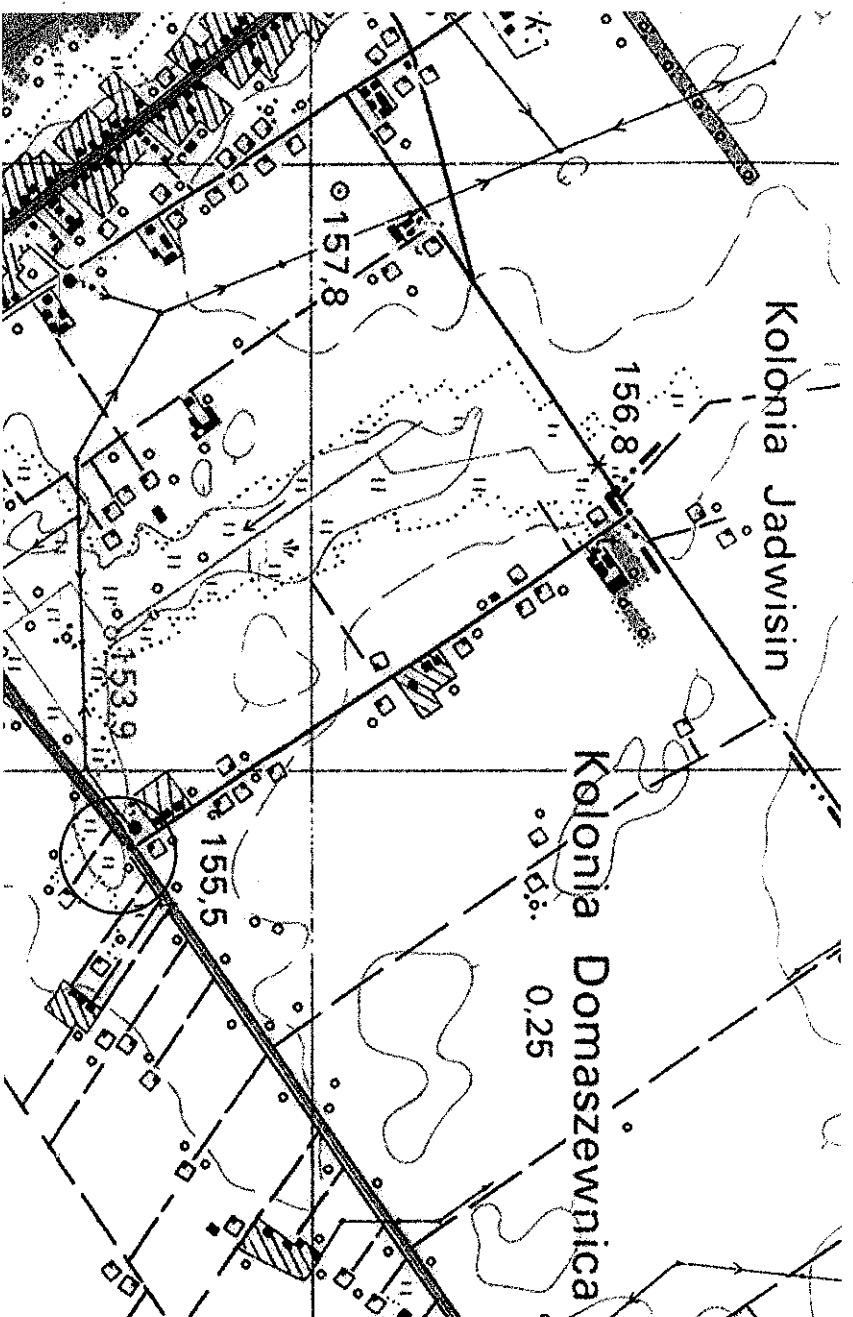

Orientacja, Skala 1:25 000

OZNACZENIA:

A-D	- granice opracowania
1	- projektowana drewniana altana sześciokątna o dł. boku 3m
R	- stojak na rowery stalowy 10-stanowiskowy, o wym. ok 1,9x0,55x0,5m
—	- ławka z oparciem o dł. ok. 1,8m
○	- kosz na śmieci ok. Ø35x1,0m
T	- tablica informacyjna

PRZEDMIOTOWY PROJEKTOWANY OBIEKT				
Ozn.	Nazwa obiektu	Pow. zab.	Długość boku	Materiał
1	Altana rekreacyjna	23,38m²	3m	Szczyt: drewno Podł. drewno

STANOWISKO BOWIAŁOWE w Międzyzdrojach  
ZALĄCZNIK DO ZGŁOSZENIA  
Nr AB.0743... 11.8.2020  
z dnia 10.04.2020

NAZWA I ADRES INWESTYCJI				
BUDOWA OBIEKTU INFRASTRUKTURY REKREACYJNO-TURYSTYCZNEJ W MIEJSCOWOŚCI KOLONIA DOMASZEWNICA,DZ. NR EWID. 390/2				
INWESTOR				
Gmina Ulan-Majorat		21-307 ULAN - MAJORAT 57		
Zakład Projektowy:				
Usługi Inwestycyjne		Marek Janiszek 21-400 Łuków ul. Kilińskiego 58		
PROJEKTOWALI				
BRANŻA		NR DOKUMENTU		
mgr inż. Marek Janiszek		ULAN 4224/65/54/84		
PROJEKT BUDOWLANY DO ZGŁOSZENIA ROBÓT				
BRANŻA:				1:500
ARCHITEKTURA				Z.1
PROJEKT ZAGOSPODAROWANIA TERENU				03.2020r