



ELEWACJE  
SKALA 1:50

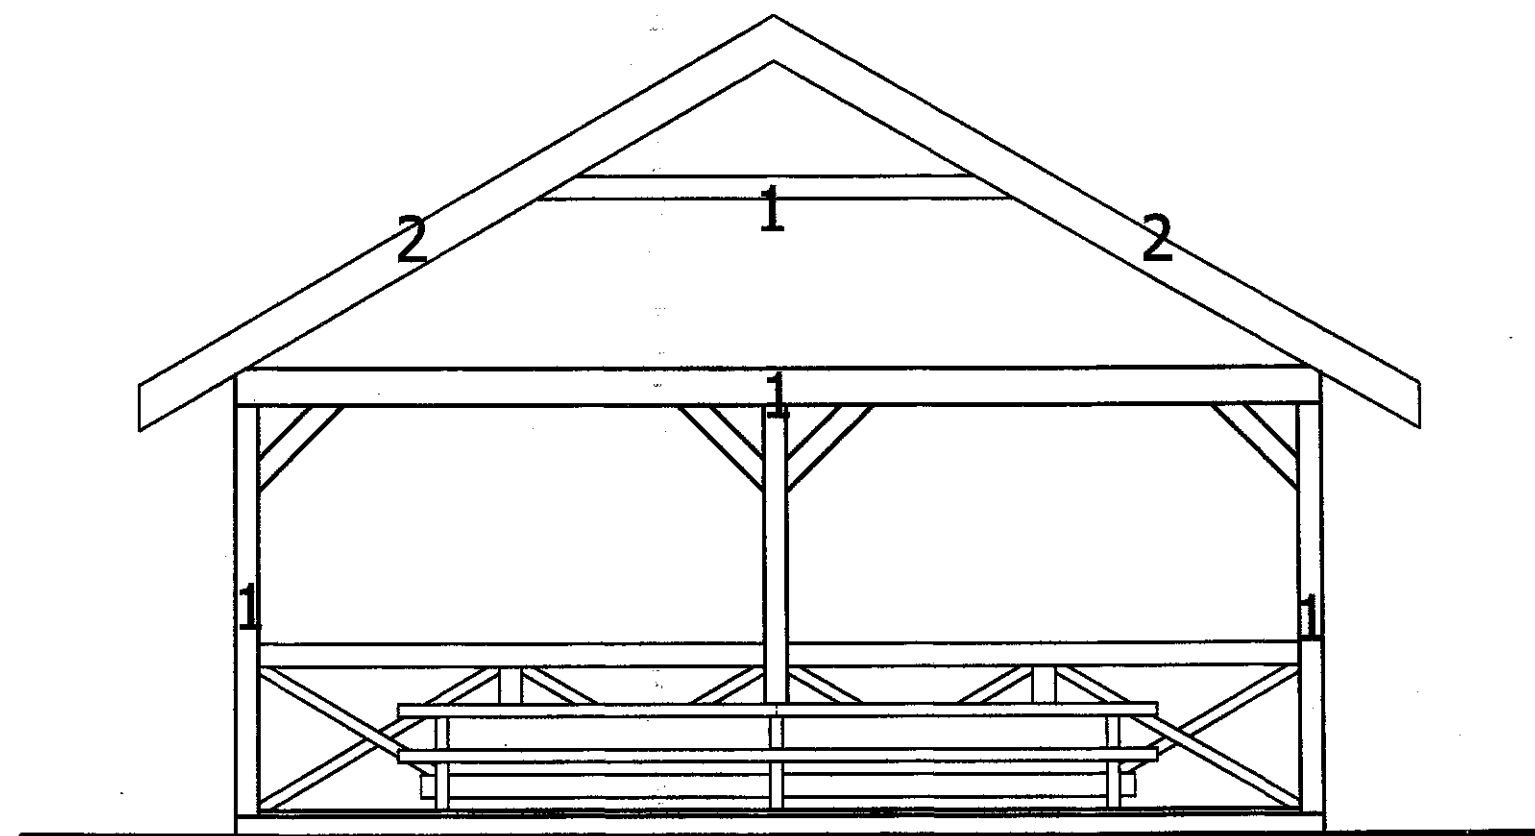


ELEWACJA FRONTOWA

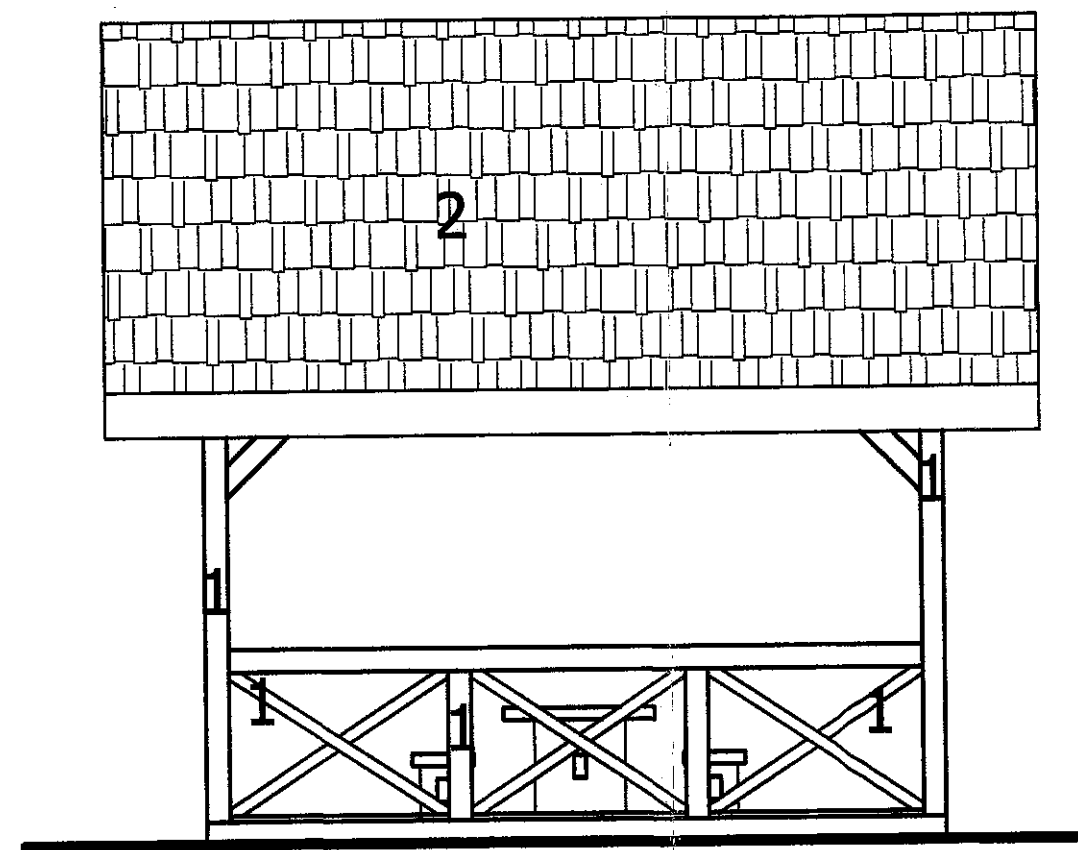

ELEWACJA BOCZNA

KOLORYSTYKA:

- 1- elementy konstrukcyjne - kolor brąz  
2- dach - gont bitumiczny - kolor brąz

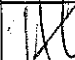PROJEKT BUDOWLANY		BRANŻA: ARCHITEKTURA	
PROJEKTANT:	MGR INŻ. ZBIGNIEW ROLAK SPECJALNOŚĆ ARCHITEKTONICZNA UPR. NR. LUB/0147/ZOOA/09		PODPIS:
			
LOKALNA GRUPA DZIAŁANIA "ZAPIECEK"			
INWESTOR:		21-300 RADZYŃ PODLASKI, UL. WARSZAWSKA 35/4	
DATA: 03.06.2020	ELEWACJE		NR RYS.  8
SKALA: 1:50	BUDOWA ALTANY I ZAGOSPODAROWANIE TERENU POD REKREACJĘ Tchórzew, gm. Borki, Dz. Nr.ew. 2344		