

MAPA DO CELÓW PROJEKTOWYCH

Aktualna na dzień: 2020.03.12

Skala : 1:500

jednostka ewidencyjna : 061504_2 Kąkolewnica

obręb ewidencyjny: 0001 Brzozowica Duża

układ współrzędnych – 2000 8/24

poz. odniesienia : PL-EVRF2007-NH

GN.I.6640.312.2020

Wydruk dnia: 2020.03.12

Usługi Geodezyjne

Komoni Emil
ul. Matejki 15
21-800 Radzyn Podlaski
tel. 507538352

STAROSTWO POWIATOWE

w Radzynie Podlaskiej
Powiatowy Ośrodek Dokumentacji
Geodezyjnej i Kartograficznej

poświadcza się, że niniejszy dokument jest zgodny z
pracami w wyniku prac geodezyjnych i
kartograficznych, których rezultaty zawiera
operat techniczny wpisany do archiwu
materiałów państwowego zasobu geodezyjnego i kartograficznego w dniu
2020.03.12 i zgłoszonego do
2020.03.12



Wykonanie niniejszej mapy miało być do-
przedzone ustaleniemi dotyczącymi niwe-
lacyjnych służebności gruntowych i obciąże-
niach gruntu położone w granicach pro-
jektowanej inwestycji/budowlanej

mgr inż. STAROSTY

mgr inż. Komoni
Kierownik Powiatowego Ośrodka
Dokumentacji Geodezyjnej i Kartograficznej

GEODETA GEODETA UPRAWNIONY

Emil Komoni
Rabek Waldemar
Nr uoR 11631

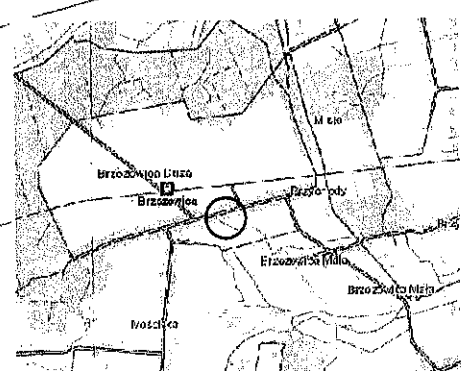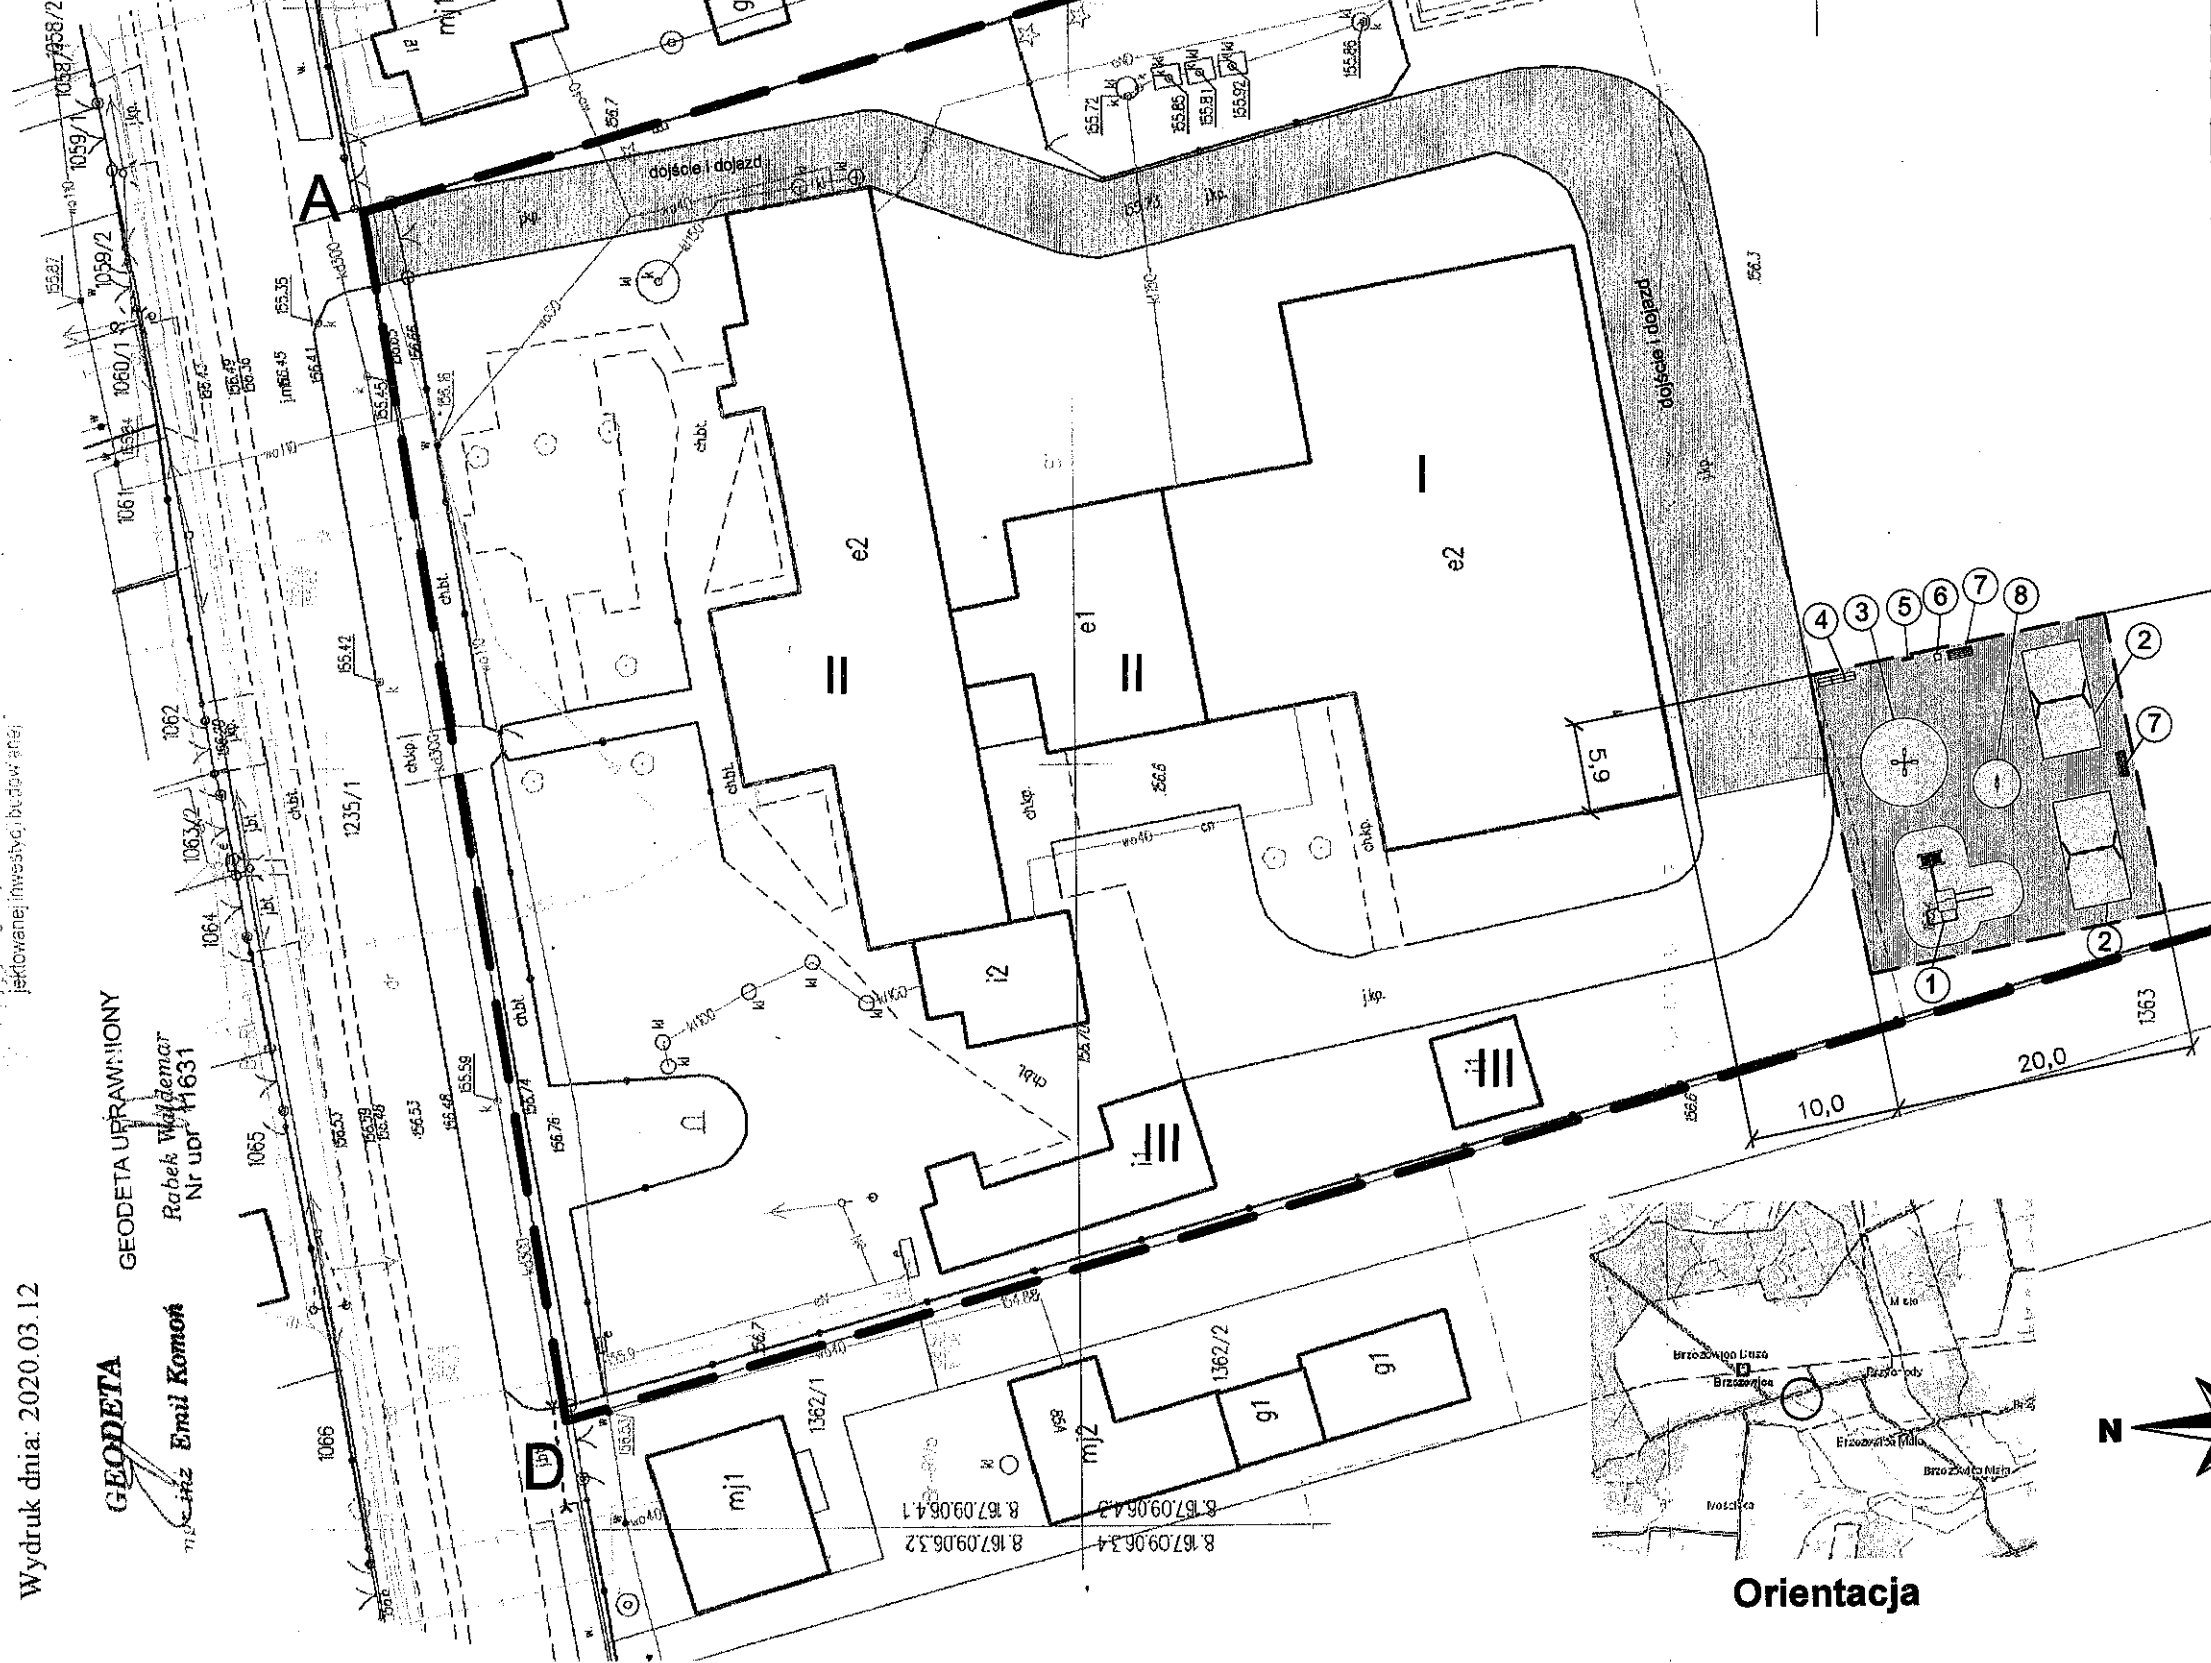

Orientacja

PROJEKT ZAGOSPODAROWANIA

DZIAŁKI

SKALA 1:500

sporządzony na kopii aktualnej
mapy sytuacyjno-wysokościowej
w skali 1:500

INWESTOR: Lokalna Grupa Działania "Zapiecek "

ul. Warszawska 35/4
21-300 Radzyń Podlaski

LOKALIZACJA: Brzozowica Duża

gm. Kąkolewnica

działka nr ewid. 1364

jedn. ewid. 061504_2 Kąkolewnica

obręb ewid. 0001 Brzozowica Duża

ZESTAWIENIE

PLAC ZABAW

- pow. przeznaczona pod plac zabaw - 400,0 m²
- pow. przeznaczona pod dojścia i dojazdy - 830,0 m²

LEGENDA:

A-B-C-D-A - zakres opracowania działki nr ewid. 1364

1- Zestaw zabawowy

2- Huśtawka podwójna metalowa

3- Karuzela krzyżowa czteroramienna

4- Stojak na rowery

5- Regulamin placu zabaw

6- Kosz na śmieci

7- Ławka z metalowym stelażem z oparciem

8- Bujak

Plac zabaw

Bezpieczna strefa użytkowania urządzeń na placu zabaw

I - Sala gimnastyczna szkoły

II- Budynek szkoły

III- Obiekty towarzyszące

STAROSTWO POWIATOWE w Radzynie Podlaskiej
ZAŁĄCZNIK DO ZGŁOSZENIA

Nr AB: 6743 115 2020

z dnia 17.04.2020

Za zgodność
z oryginałem

Projektant:
tech.bud. Janusz Domański
Upr. 2725/Lb/75 ust. 1/p.
podpis

USŁUGI I PROJEKTOWANIE inż. Mirosław Kołtun
Bedno Radzyńskie 63, 21-300 Radzyń Podlaski tel. 604 436 618

PROJEKT ZAGOSPODAROWANIA DZIAŁKI

SKALA 1:500

BRANŻA:
architektoniczna

PLAC ZABAW PRZY ZESPOLE OŚWIATOWYM W BRZÓZOWICY DUŻEJ

INWESTOR: Lokalna Grupa Działania "Zapiecek "

ADRES: ul. Warszawska 35/4, 21-300 Radzyń Podlaski

ADRES INWESTYCJI: Brzozowica Duża, gm. Kąkolewnica
działka nr ewid. 1364

PROJEKTANT: tech.bud. Janusz Domański

PODPIS: tech.bud. Janusz Domański

NR UPRAWNIEN
2725/Lb/75

Upr. 2725/Lb/75 ust. 1/p.

DATA 03.2020r.

podpis

NR. RYS. 0-1

