


# SCHEMAT ROZMIESZCZENIA

skala 1:100

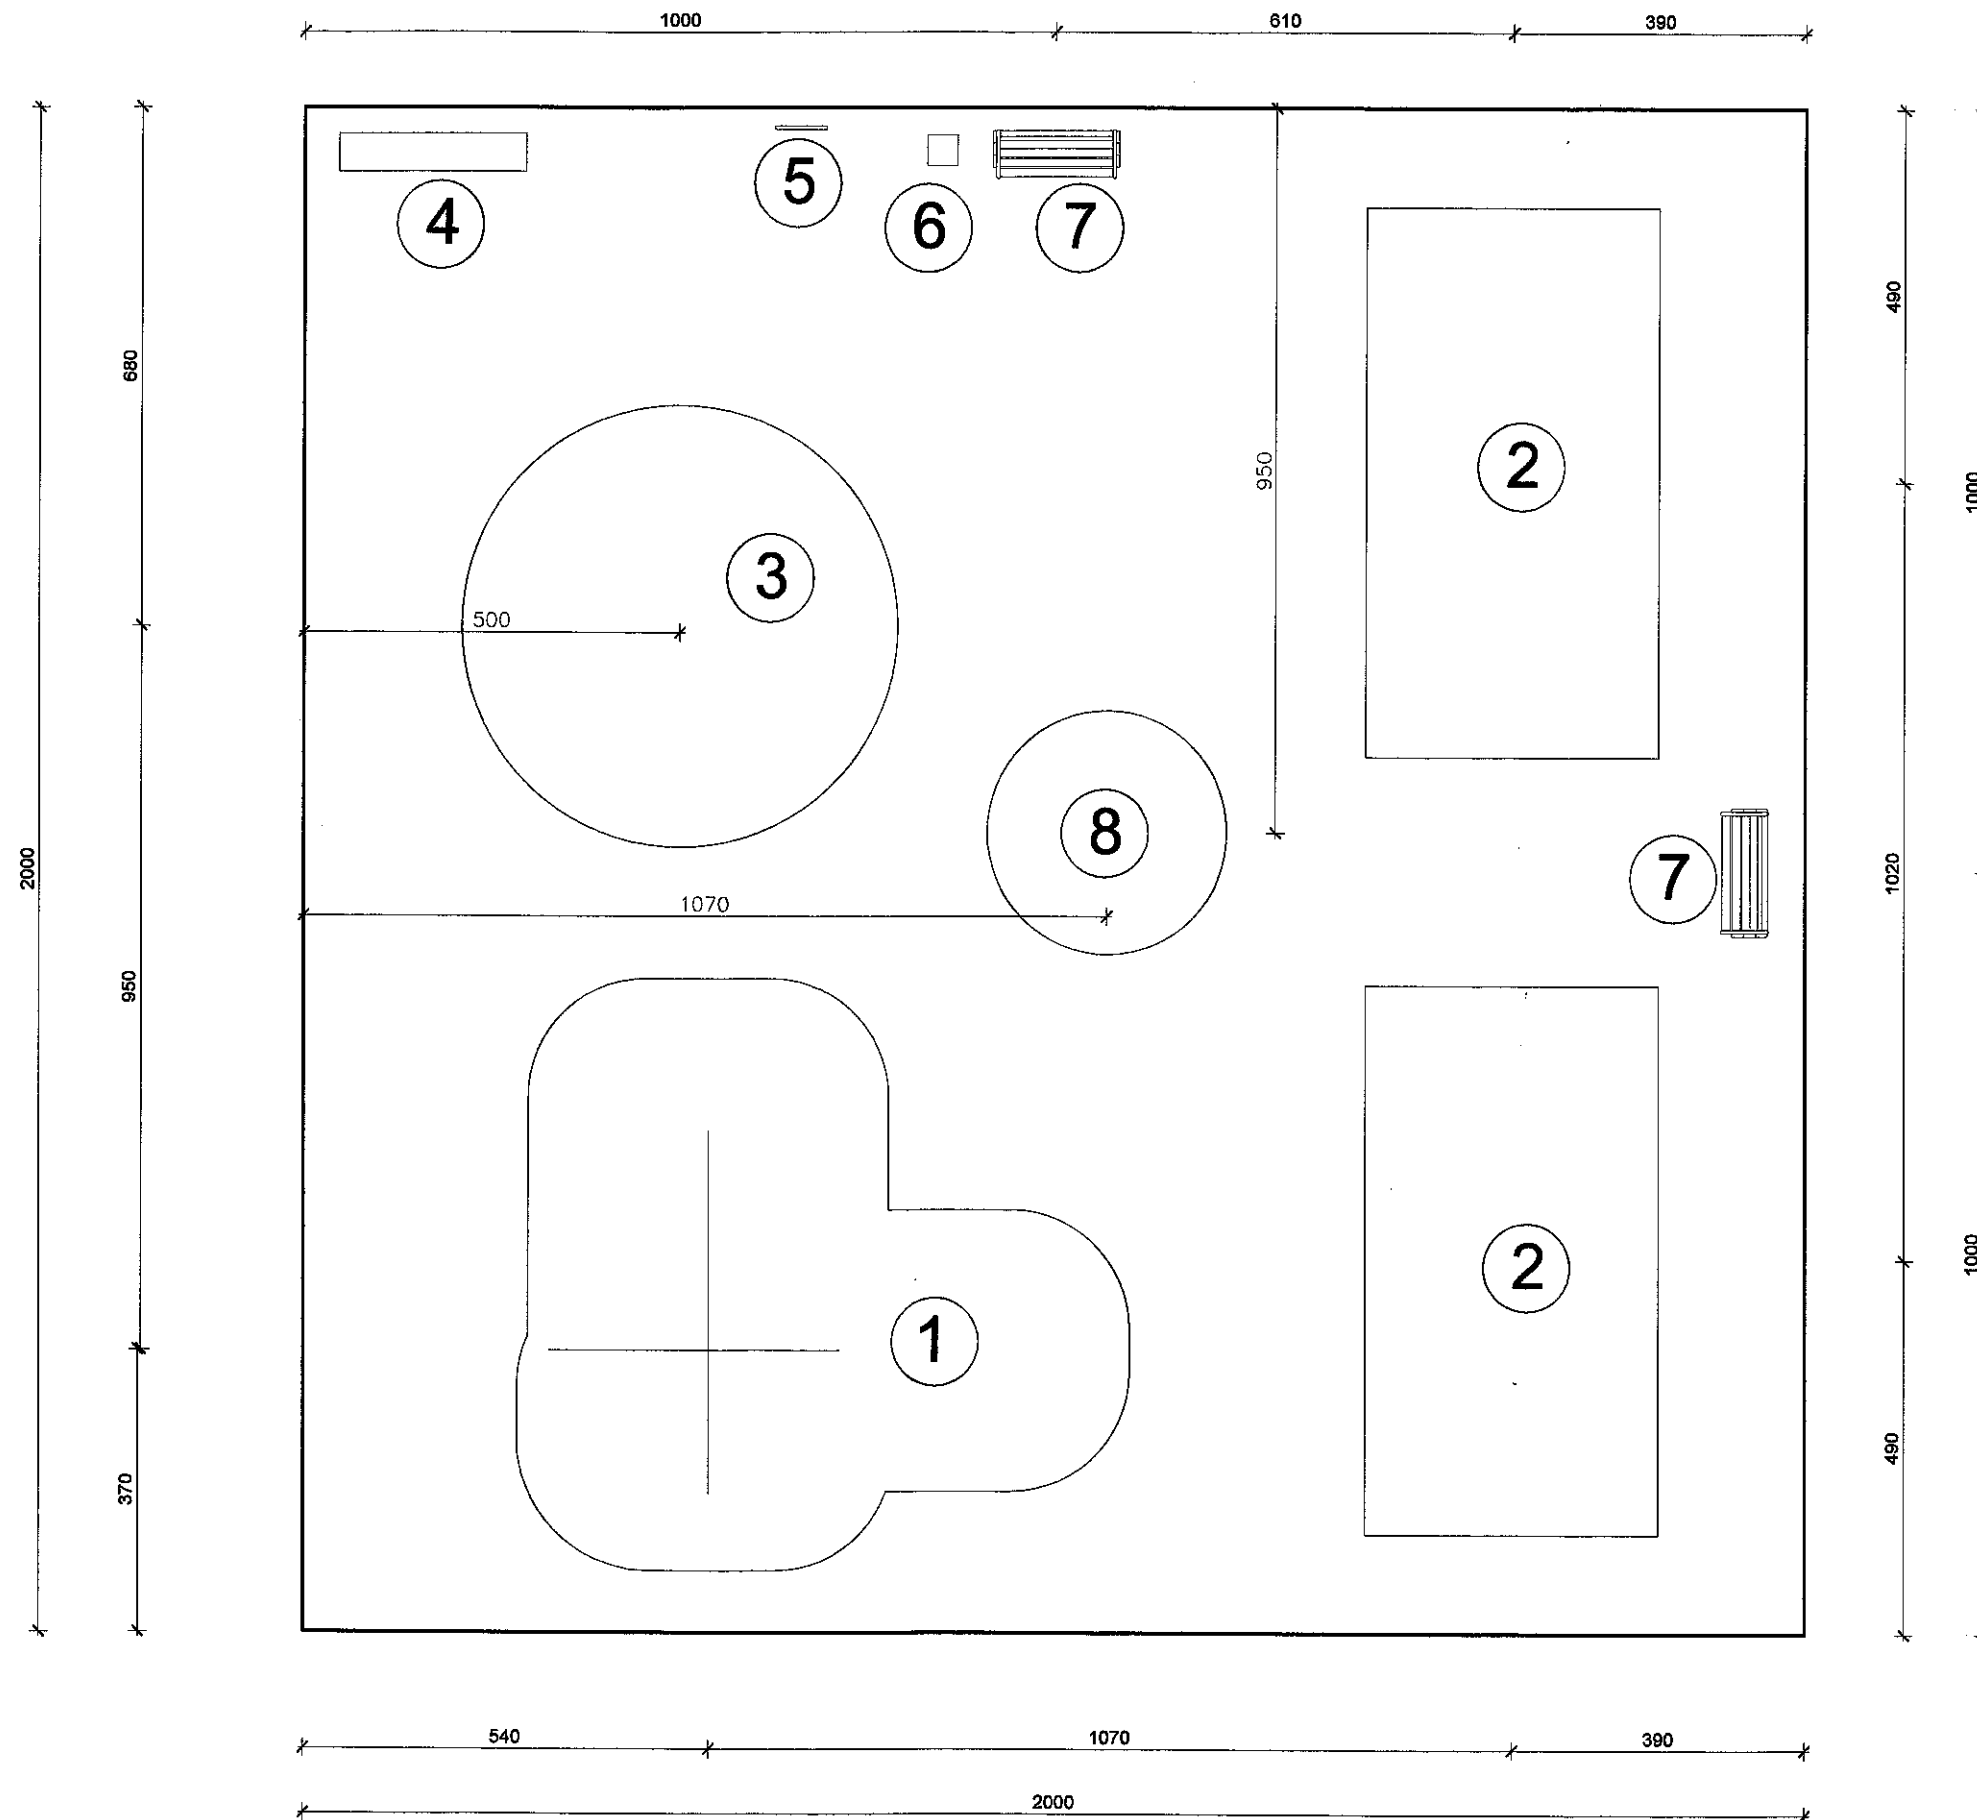

- LEGENDA:
- 1- Zestaw zabawowy
  - 2- Huśtawka podwójna metalowa
  - 3- Karuzela krzyżowa czteroramienna
  - 4- Stojak na rowery
  - 5- Regulamin placu zabaw
  - 6- Kosz na śmieci
  - 7- Ławka z metalowym stelażem z oparciem
  - 8- Bujak

USŁUGI I PROJEKTOWANIE inż. Mirosław Kohn Bedno Radzyńskie 63, 21-300 Radzyń Podlaski tel. 604 436 618	
SCHEMAT ROZMIESZCZENIA URZĄDZEŃ	SKALA 1:100 BRANZA: architektoniczna
PLAC ZABAW PRZY ZESPOLE OŚWIATOWYM W BRZOWICY DUŻEJ	
INWESTOR	Lokalna Grupa Działania "Zapiecek"
ADRES:	ul. Warszawska 35/4, 21-300 Radzyń Podlaski
ADRES INWESTYCJI	Brzowica Duża, gm. Kąkolewnica działka nr ewid. 1364
PROJEKTANT:	tech. bud. Janusz Domański
PODPIS:	Upr. 2725/Lb/15811/ust. I/p
DATA	03. 2020r.
NR. RYS.	1