MAPA DO CELÓW PROJEKTOWYCH
Aktualna na dzień: 2020.03.12
Skala : 1:500
jednostka ewidencyjna : 061502_2 **Borki**
obręb ewidencyjny: 0011 **Tchórzew**
układ współrzędnych – 2000 8/24
poz. odniesienia : Kronsztadt 60
GN.I.6640.306.2020

Wydruk dnia: 2020.03.12

Usługi Geodezyjne
Komoń Emil
ul. Matejki 15
21-300 Radzyń Podlaski
tel. 507538352

„Wykonanie niniejszej mapy nie było poprzedzone ustaleniami dotyczącymi ewentualnych służebności gruntowych obciążających grunty położone w granicach projektowanej inwestycji budowlanej."

STAROSTWO POWIATOWE
w Radzyniu Podlaskim
Powiatowy Ośrodek Dokumentacji Geodezyjnej i Kartograficznej

Poświadcza się, że niniejszy dokument został opracowany w wyniku prac geodezyjnych i kartograficznych, których rezultaty zawiera operat techniczny wpisany do ewidencji materiałów państwowego zasobu geodezyjnego i kartograficznego w dniu 2020-03-20 i zaewidencjonowany pod Nr P.0615.2020.325

Z up. STAROSTY
mgr Zbigniew Komoń
Kierownik Powiatowego Ośrodka Dokumentacji Geodezyjnej i Kartograficzn

GEODETA UPRAWNIONY
Rabek Waldemar
Nr upr 11631
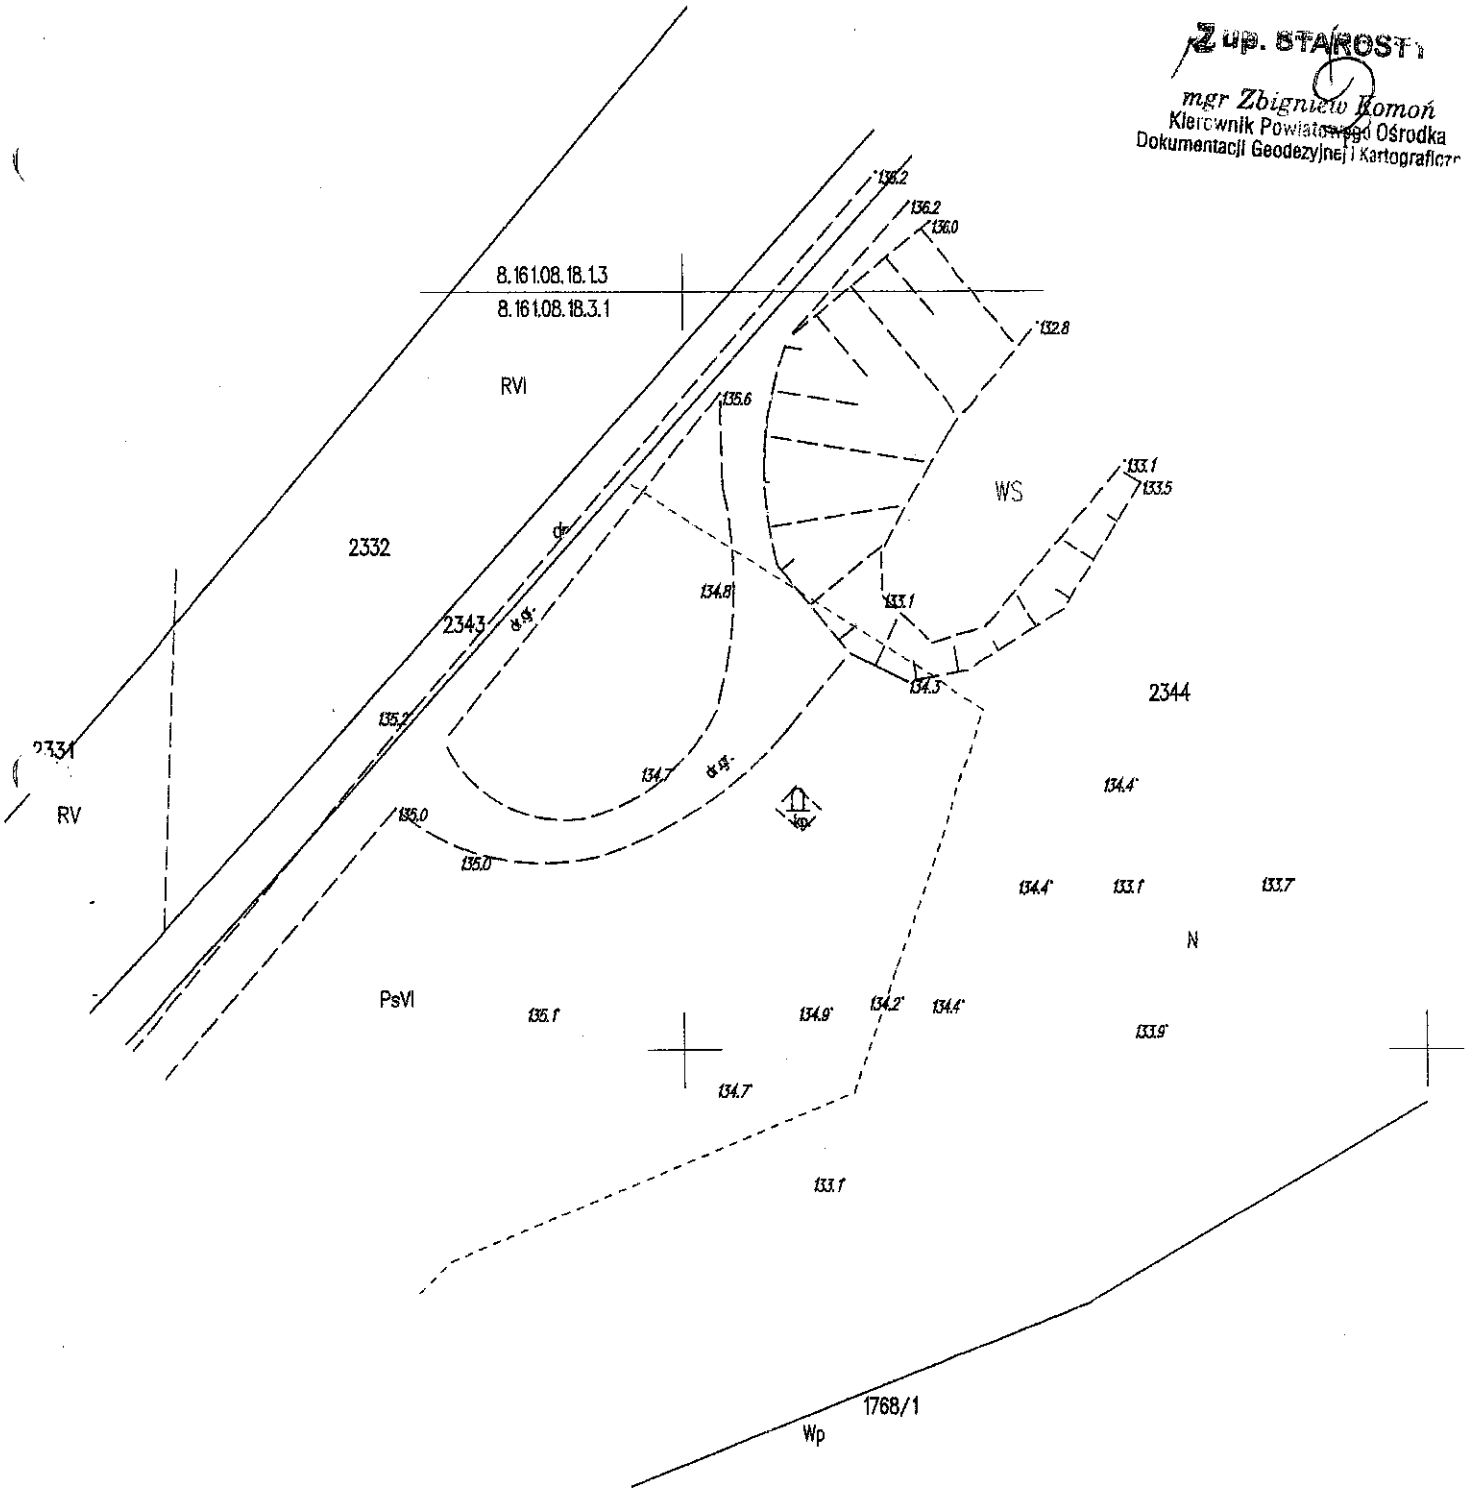
GEODETA
mgr inż. Emil Komoń